



CASTELLO DI MIRAMARE
PIANTA PIANO PRIMO
scala 1:100

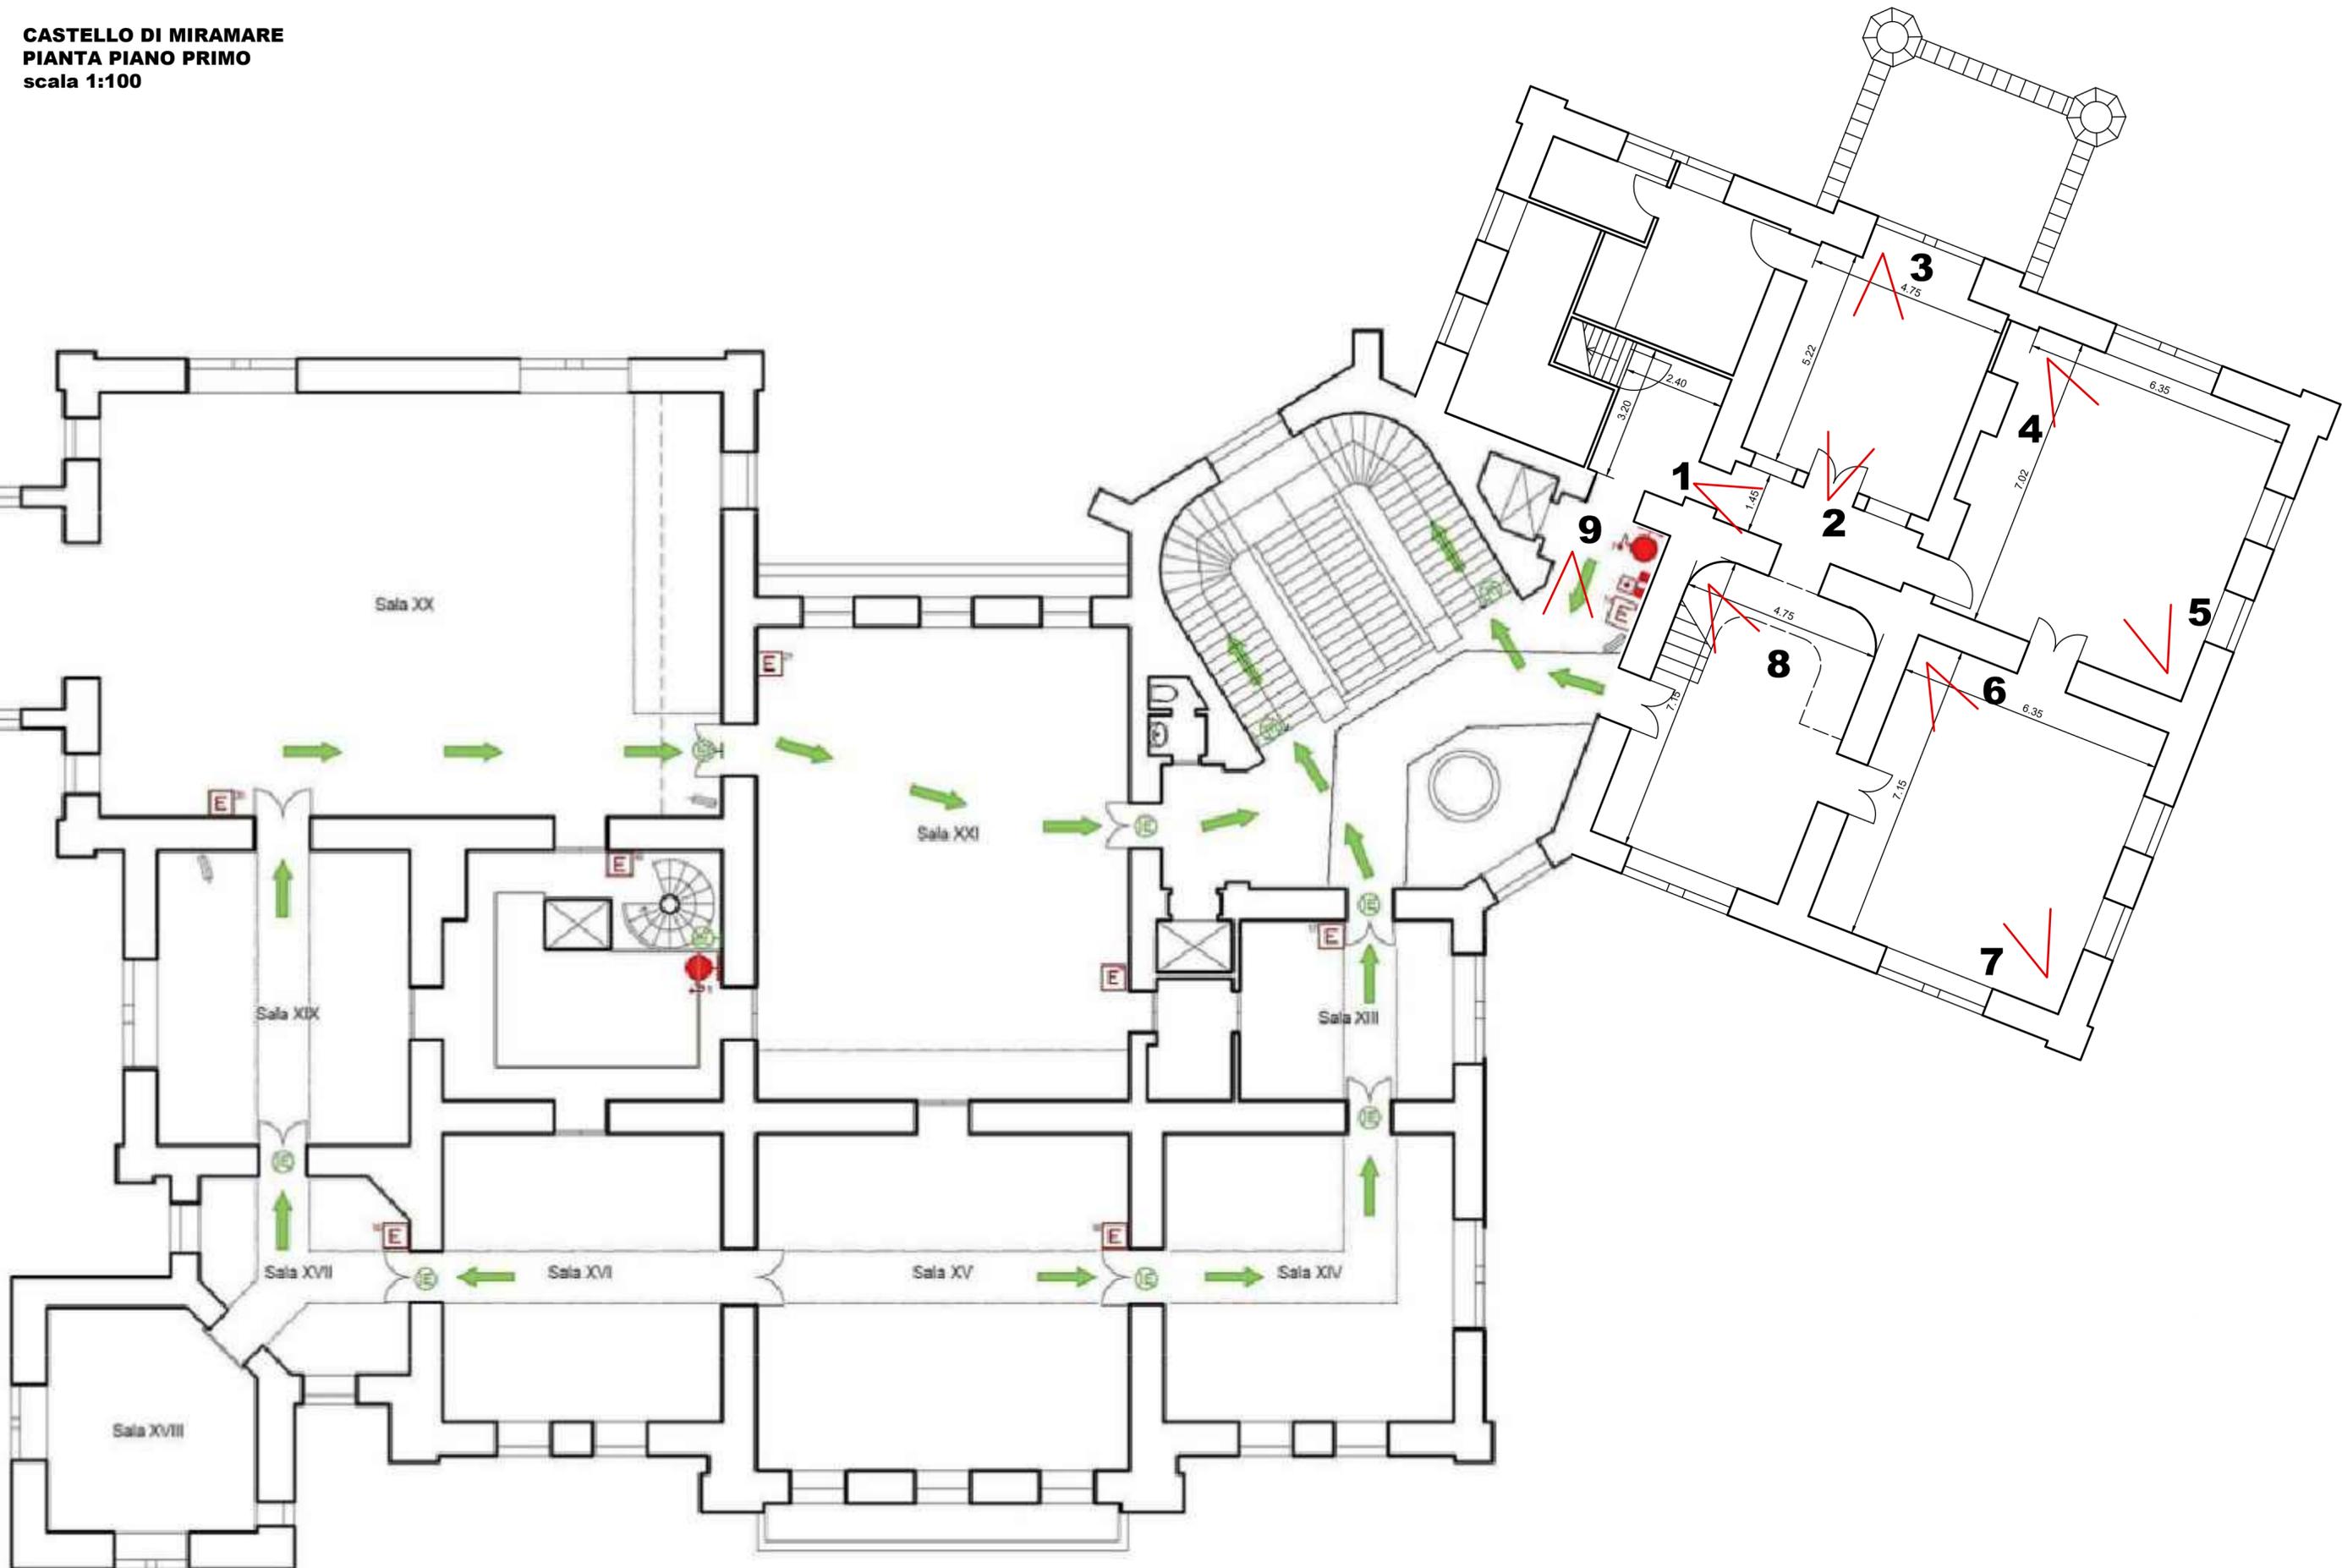

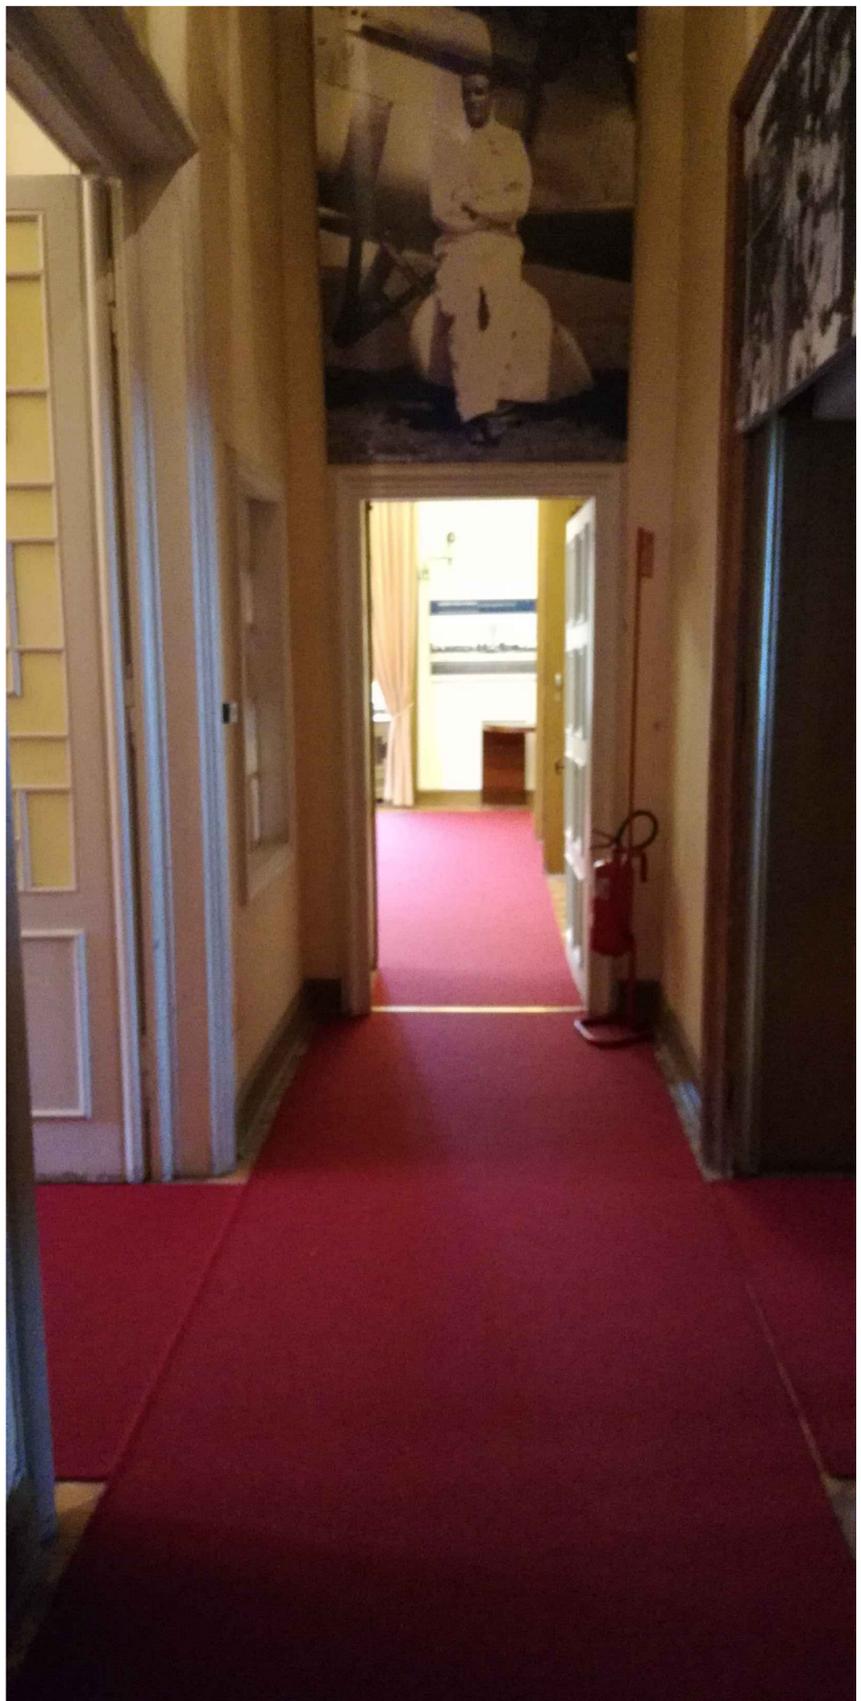



2



3




4



5



6

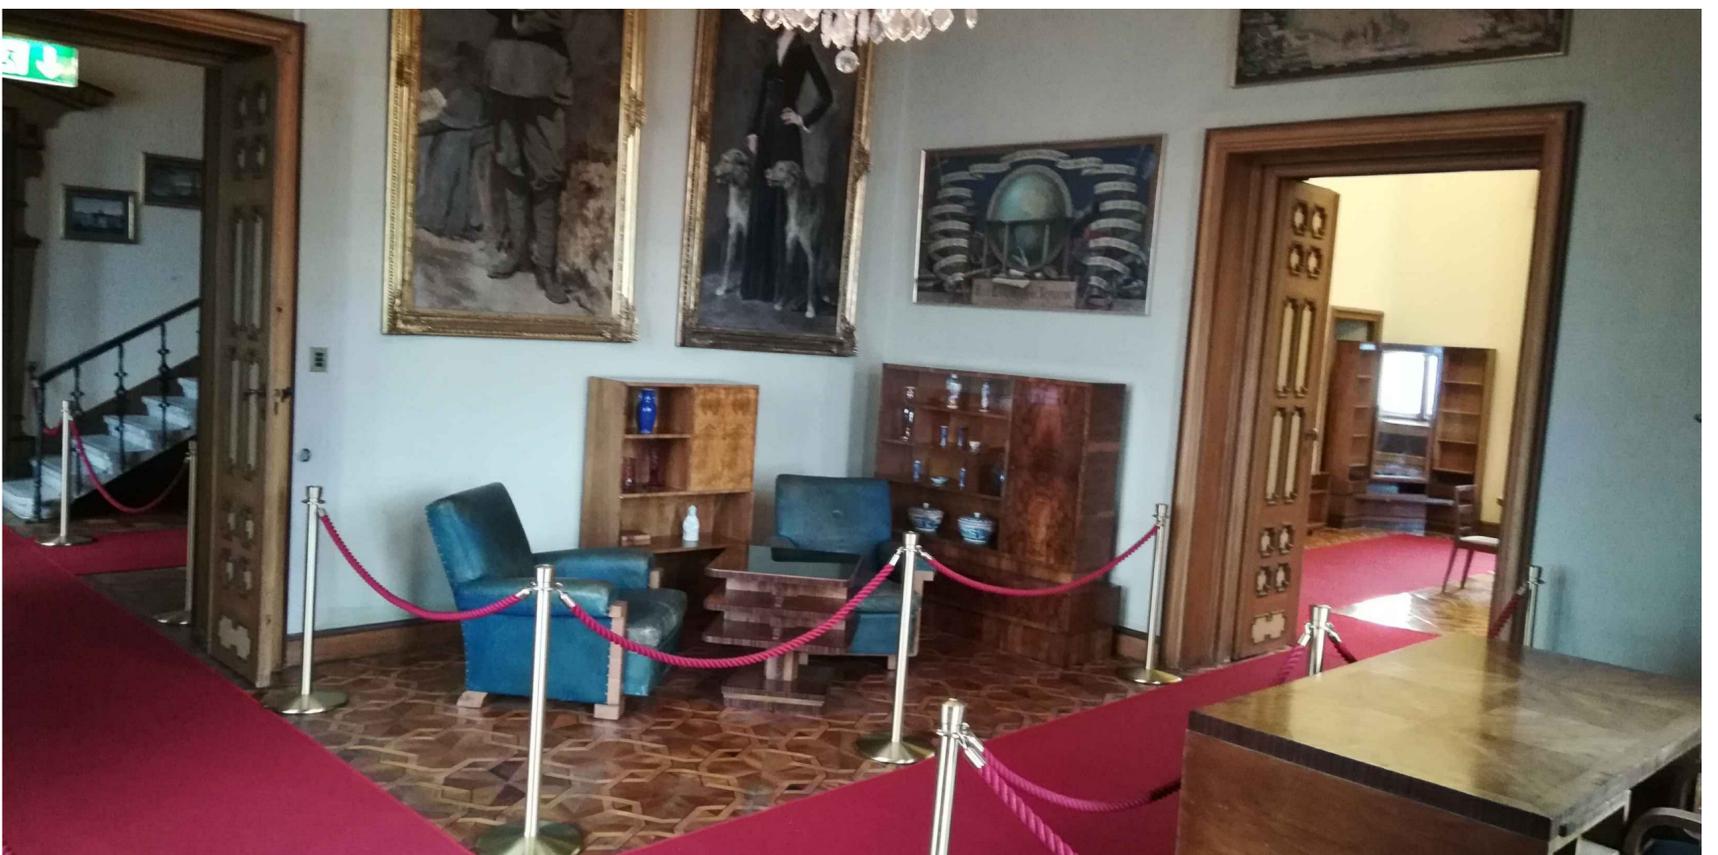

7



8



9