



**PROCEDURA DI GARA PER INDIVIDUAZIONE DEL CONTRAENTE CUI AFFIDARE  
IN CONCESSIONE ALCUNI LOCALI ED AREE PRESSO IL MUSEO STORICO E IL PARCO DEL CASTELLO DI  
MIRAMARE A TRIESTE, AL FINE DELLA GESTIONE DEL SERVIZIO DEI CAFFETTERIA E RISTORAZIONE**

**AREA CHIOSCO MOBILE e DISTRIBUTORE AUTOMATICO**

**Stazione Appaltante:**

MINISTERO PER I BENI E LE ATTIVITA' CULTURALI  
MUSEO STORICO E IL PARCO DEL CASTELLO DI MIRAMARE

Direttore del Museo Storico e il Parco del Castello di Miramare  
Responsabile Unico del Procedimento  
Dott.ssa Andreina Contessa

Funzionario tecnico  
Arch. Giorgia Ottaviani

**CODIFICA ELABORATO**

**Pg**


**Tav.3**

PLANIMETRIA GENERALE  
STATO DI FATTO E STATO DI PROGETTO

DATA OTTOBRE 2018

SCALA 1:2000; 1:100

00	24.09.2018	planimetria generale
revisione n.	data:	descrizione:

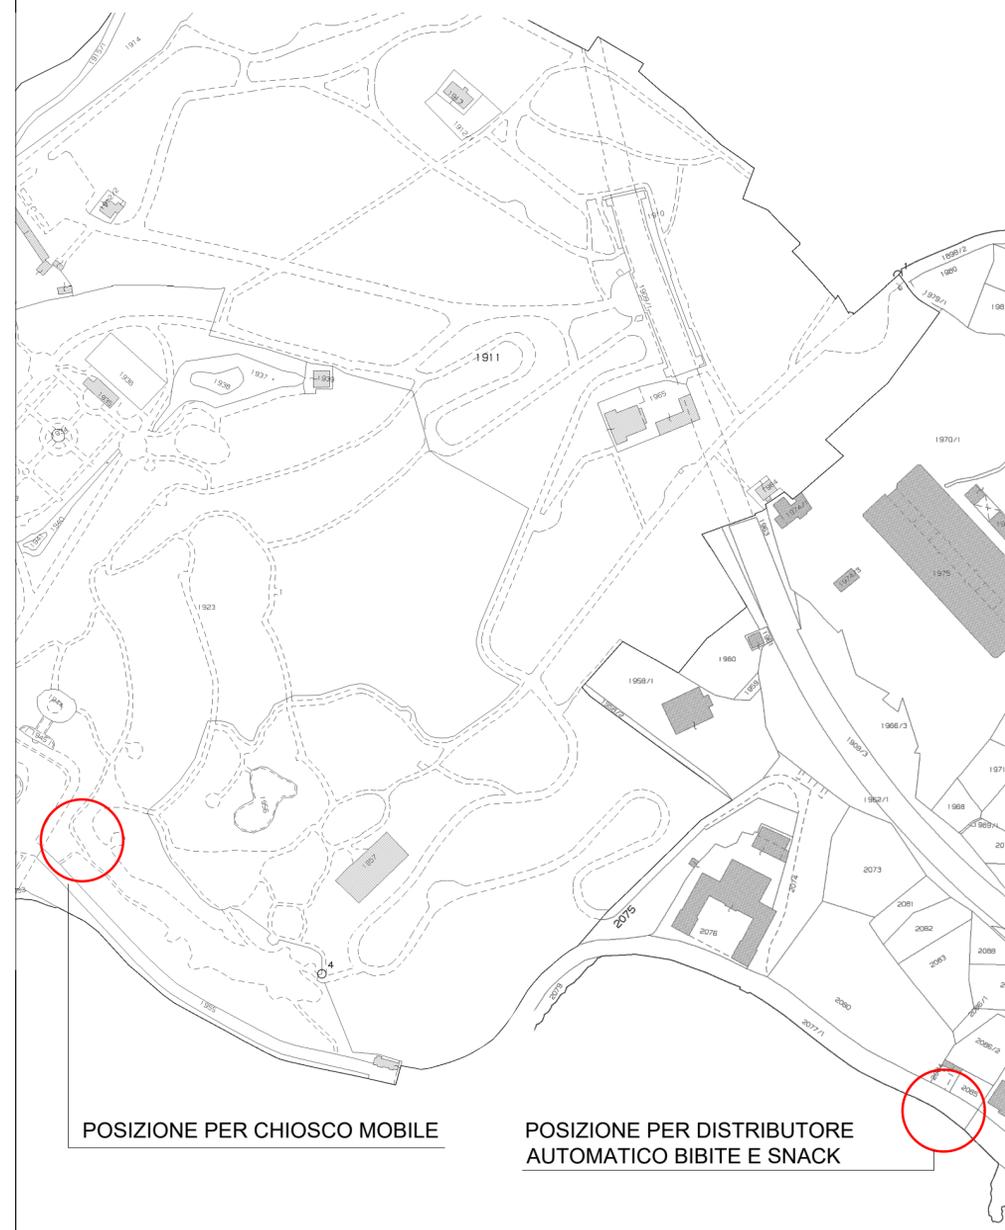

ESTRATTO CATASTALE COMUNE DI TRIESTE FOGLIO N. 16  
scala 1:2000

PLANIMETRIA GENERALE  
STATO DI PROGETTO  
scala 1:100

STATO DI PROGETTO

