



PROCEDURA DI GARA PER INDIVIDUAZIONE DEL CONTRAENTE CUI AFFIDARE
IN CONCESSIONE ALCUNI LOCALI ED AREE PRESSO IL MUSEO STORICO E IL PARCO DEL CASTELLO DI
MIRAMARE A TRIESTE, AL FINE DELLA GESTIONE DEL SERVIZIO DEI CAFFETTERIA E RISTORAZIONE

BAGNI DESTINATI AL PUBBLICO ZONA RETRO PARTERRE

Stazione Appaltante:

MINISTERO PER I BENI E LE ATTIVITA' CULTURALI
MUSEO STORICO E IL PARCO DEL CASTELLO DI MIRAMARE

CODIFICA ELABORATO

Pg

Tav.4

Direttore del Museo Storico e il Parco del Castello di Miramare
Responsabile Unico del Procedimento
Dott.ssa Andreina Contessa


Funzionario tecnico
Arch. Giorgia Ottaviani

PLANIMETRIA GENERALE
STATO DI FATTO BAGNI RETRO
PARTERRE

DATA OTTOBRE 2018

SCALA 1:2000; 1:50

00	10.2018	planimetria generale
revisione n.	data:	descrizione:

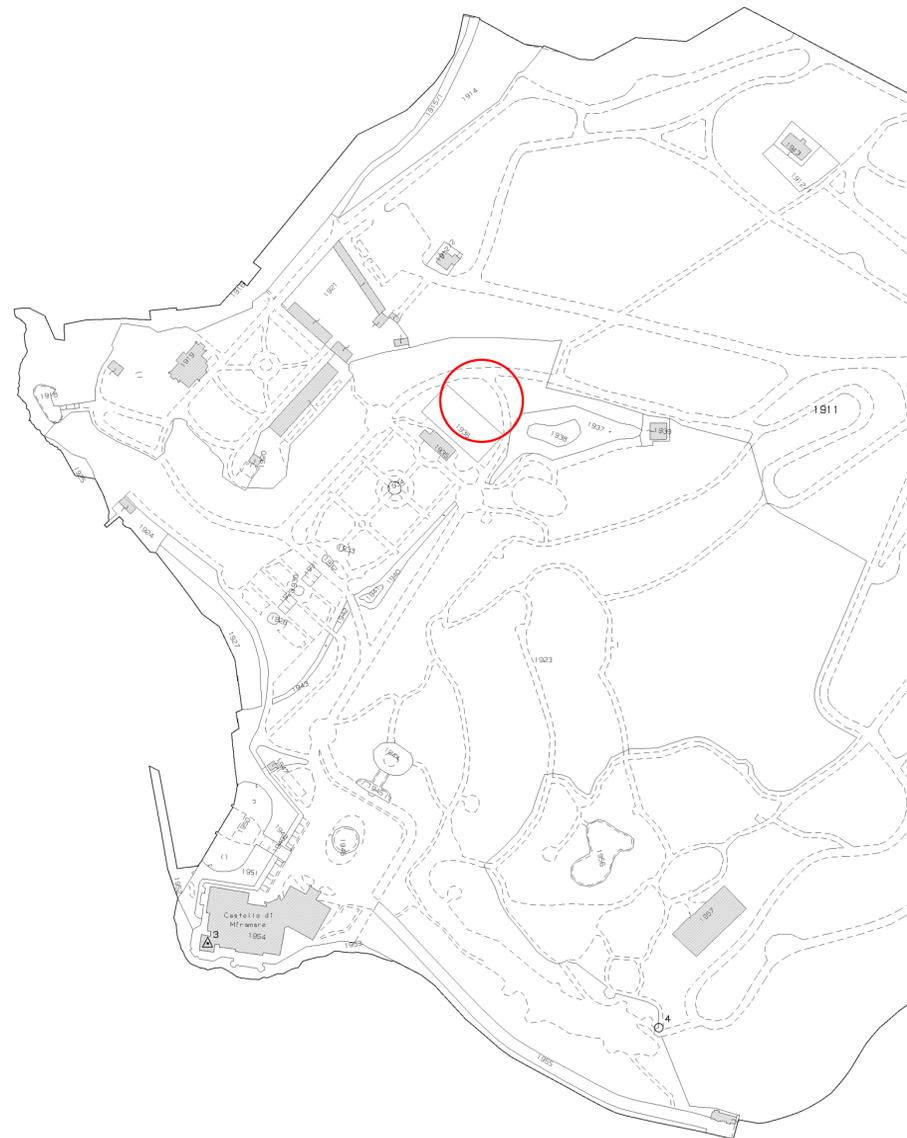

ESTRATTO CATASTALE COMUNE DI TRIESTE FOGLIO N. 16
scala 1:2000

STATO DI FATTO

PLANIMETRIA GENERALE
STATO DI FATTO BAGNO PER IL PUBBLICO
AREA RETRO PARTERRE
scala 1:50

