



PROCEDURA DI GARA PER INDIVIDUAZIONE DEL CONTRAENTE CUI AFFIDARE IN CONCESSIONE ALCUNI LOCALI ED AREE PRESSO IL MUSEO STORICO E IL PARCO DEL CASTELLO DI MIRAMARE A TRIESTE, AL FINE DELLA GESTIONE DEL SERVIZIO DEI CAFFETERIA E RISTORAZIONE

RICHIESTA PARERE IGIENICO SANITARIO PER REALIZZAZIONE CUCINA NELLA CAFFETERIA DEL PARTERRE

Stazione Appaltante:
MINISTERO PER I BENI E LE ATTIVITA' CULTURALI
MUSEO STORICO E IL PARCO DEL CASTELLO DI MIRAMARE

CODIFICA ELABORATO

Pg

Tav.1

**PLANIMETRIA GENERALE
STATO DI FATTO E STATO DI PROGETTO**

DATA OTTOBRE 2018


SCALA 1:2000; 1:100

Direttore del Museo Storico e il Parco del Castello di Miramare
Responsabile Unico del Procedimento
Dott.ssa Andreina Contessa

Funzionario tecnico
Arch. Giorgia Ottaviani


revisione n.	data:	descrizione:
00	04.10.2018	planimetria generale

STATO DI FATTO

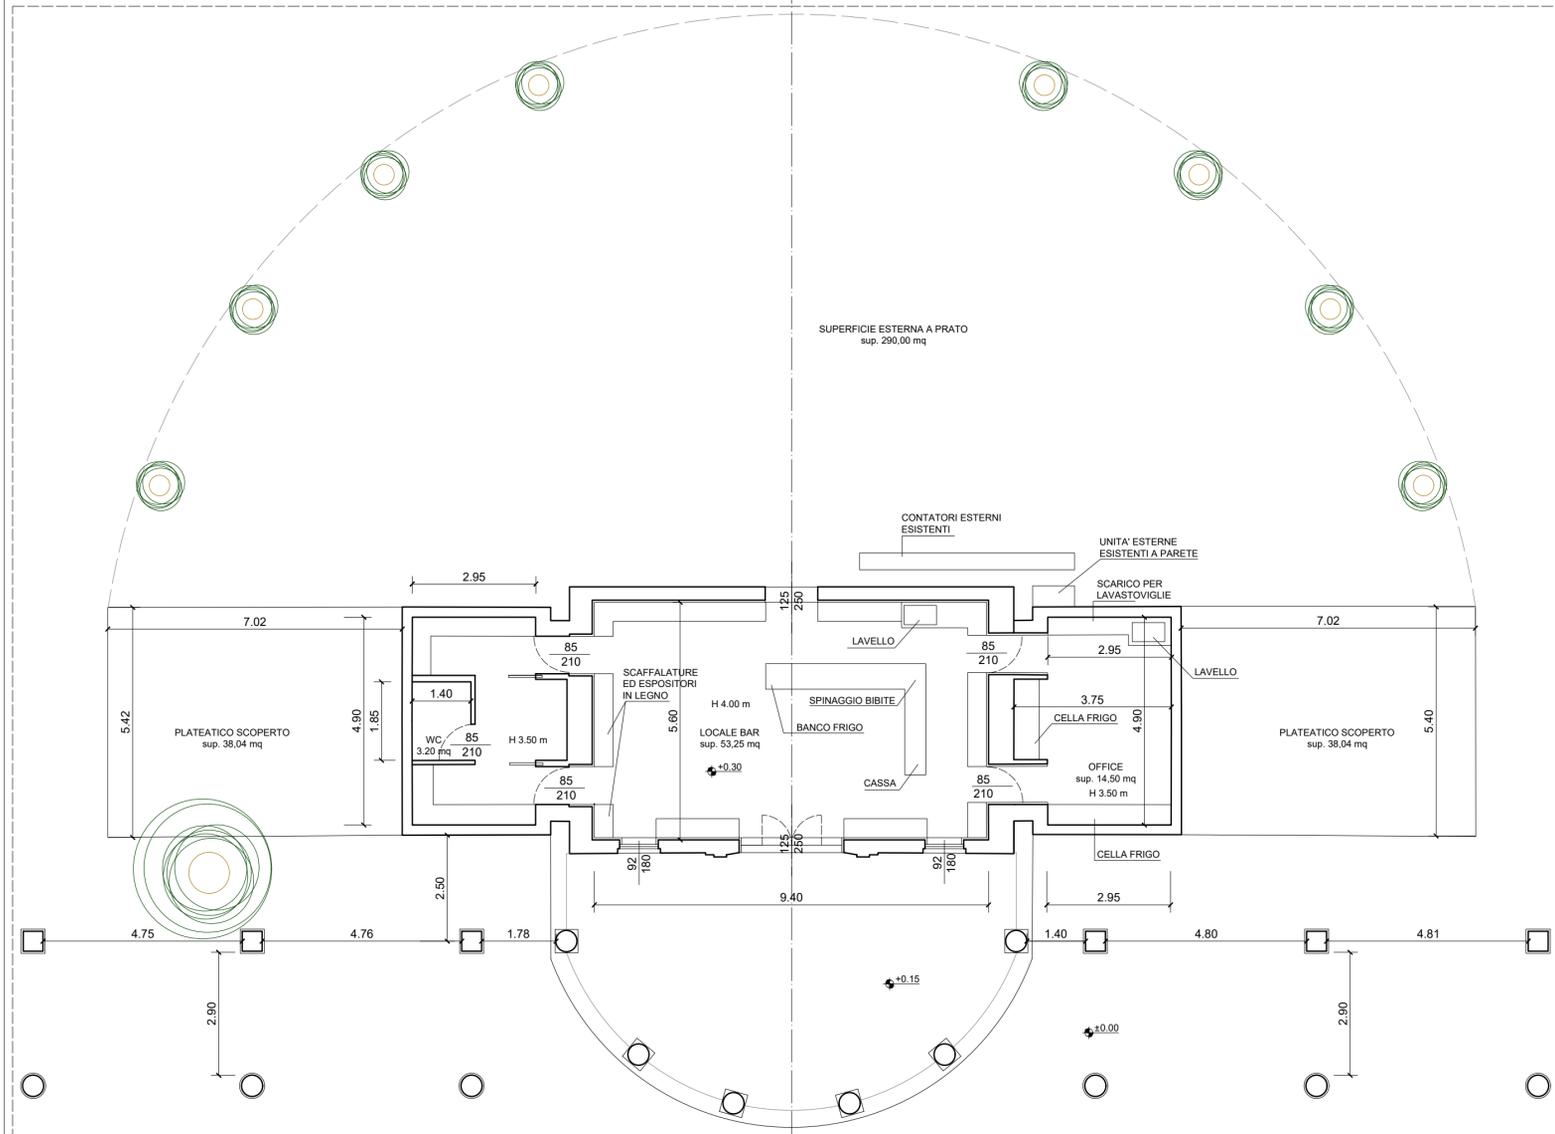

PLANIMETRIA GENERALE - STATO DI FATTO
scala 1:100

STATO DI PROGETTO

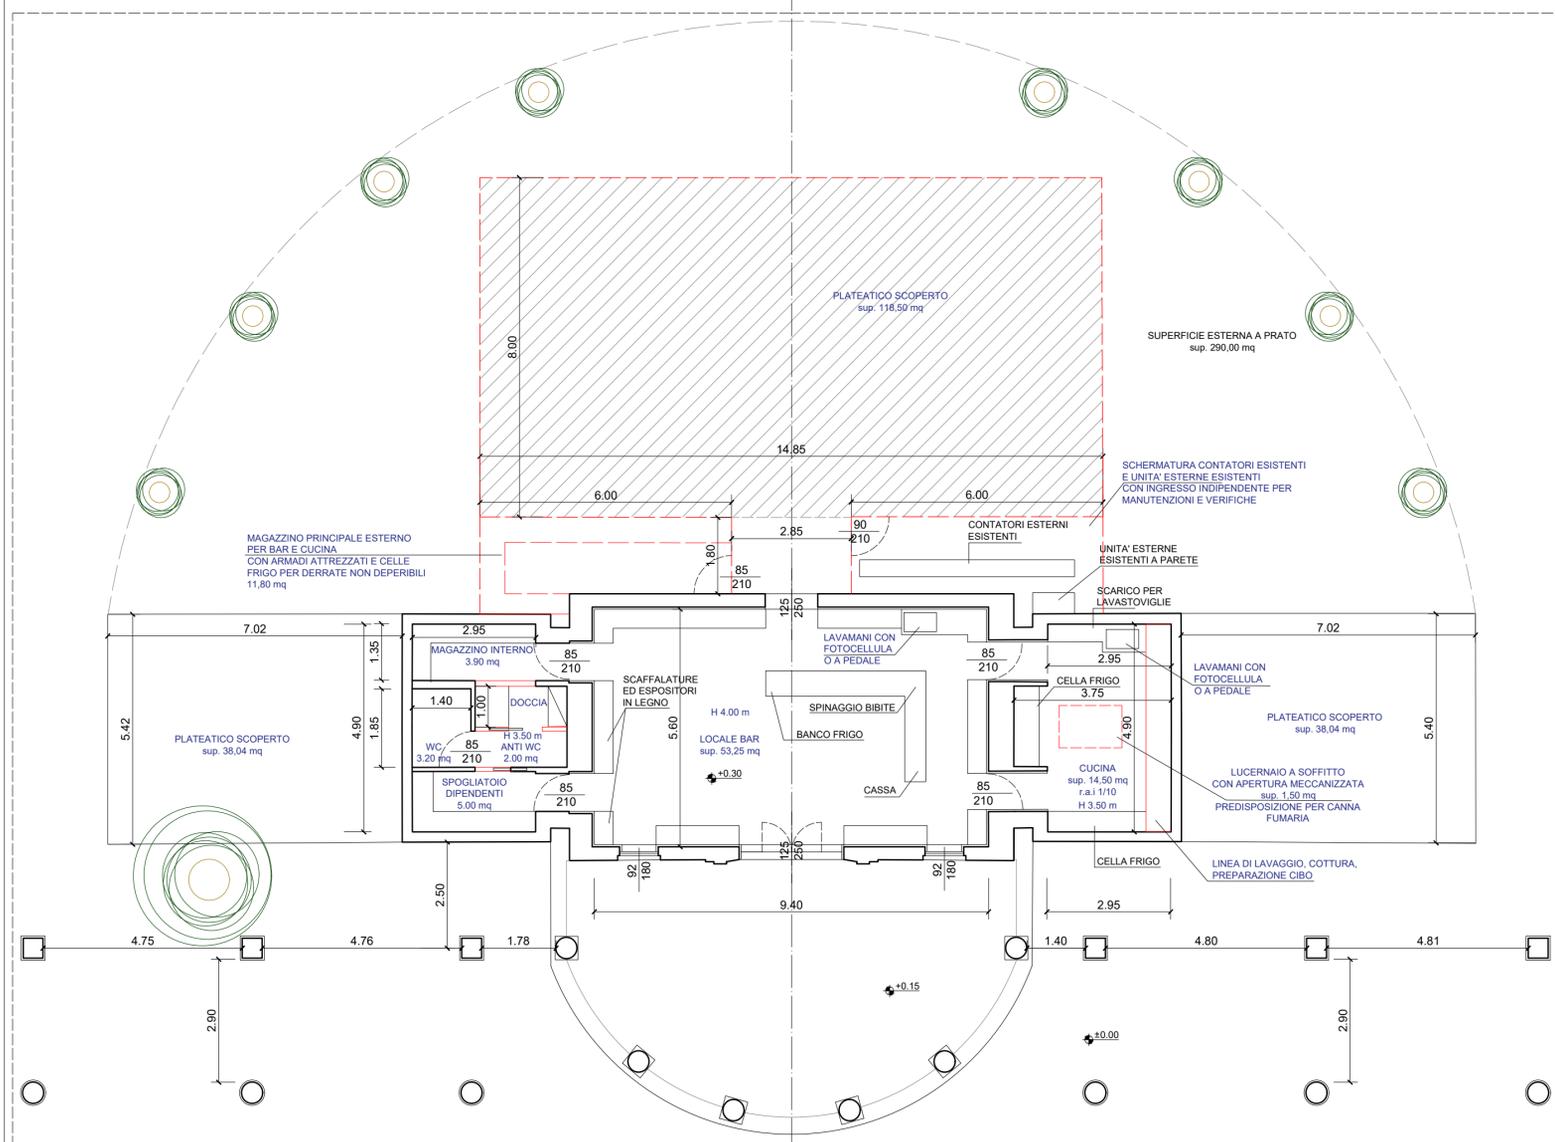

PLANIMETRIA GENERALE - PROGETTO
scala 1:100


NUOVE OPERE
(PER ADATTARE GLI SPAZI ESISTENTI A
LOCALE CUCINA; SPOGLIATOIO PER
DIPENDENTI; DEPOSITO ESTERNO;
PLATEATICO ESTERNO)

